


ESITTELYPOHJA


Rakennuskohde ja työnnumero KEINUPUISTON PALVELUKESKUS	87	mittakaava 1:100	Sivu 4 (25)
Huoneistotyyppi 2H+KT 37,0		tied.nimi 87_Myyntip3-4	Päiväys 08.02.2002
Huoneistonumerot: 304, 404		kpl kuvan mukaisia 2	Muutos



Paikannuskaavio

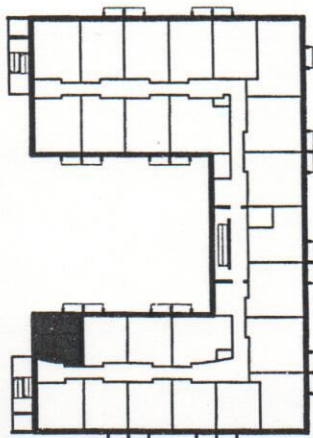

2H+KT
37m²

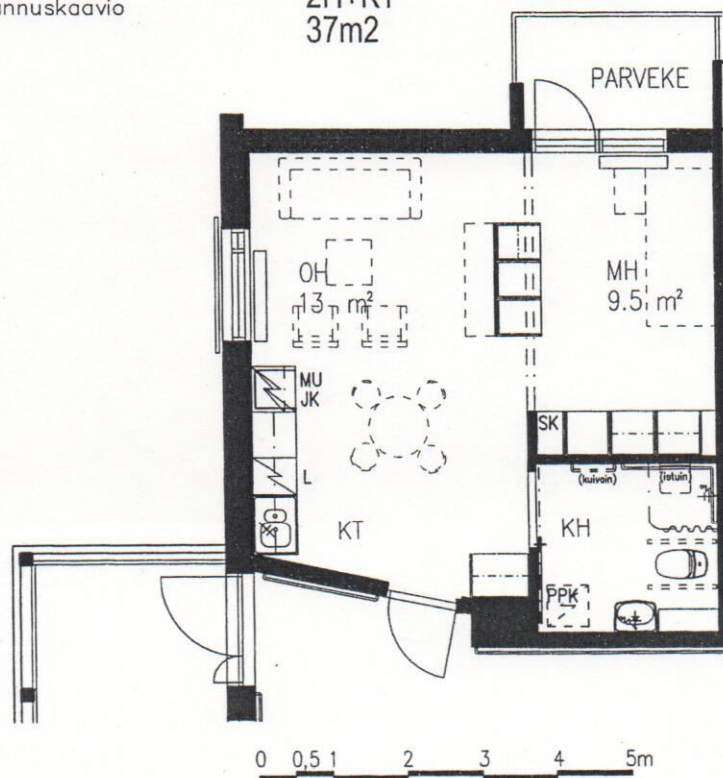

OH - Olohuone
MH - Makuuhuone
KH - Kylpyhuone

K - Keittiö
KT - Keittotila
VH - Vaatehuone
ET - Eteinen

JK - jääkaappi
PK - pakastin
L - liesi
MU - mikroaaltouuni tilavaraus
PPK - pyykinpesukone tilavaraus
PY - likapyykkikomero
SK - siivouskomero

Huom! Kylpyhuoneen
kuivain ja istuin ovat
tilavarauksia.