



ESITTELYPOHJA

Rakennuskohde ja työnumero KEINUPUISTON PALVELUKESKUS	87	mittakaava 1:100	Sivu 5 (25)
Huoneistotyyppi 2H+KT 38,5		tied.nimi 87_Myyntip3-4	Päiväys 08.02.2002
Huoneistonumerot: 305, 405		kpl kuvan mukaisia 2	Muutos

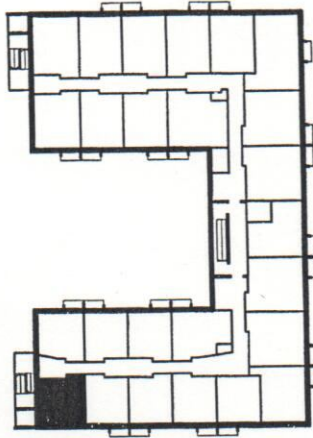

Paikannuskaavio

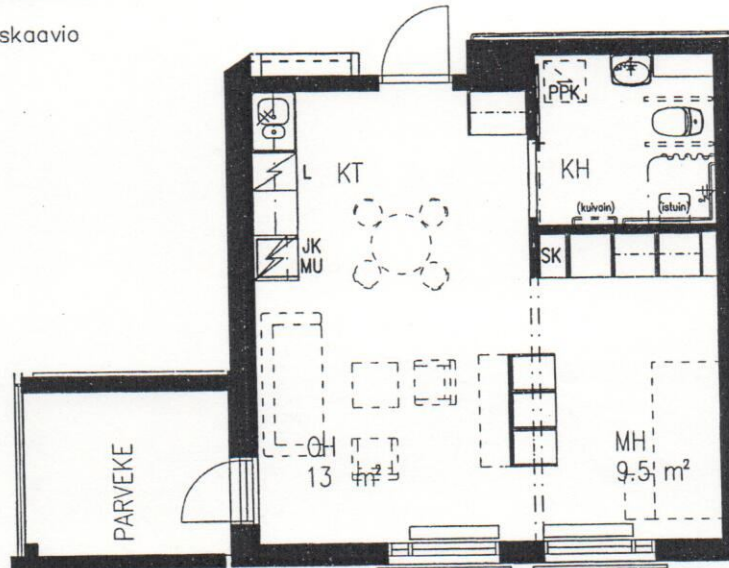

2H+KT
38.5m²



OH - Olohuone	K - Keittiö	JK - jääkaappi
MH - Makuuhuone	KT - Keittotila	PK - pakastin
KH - Kylpyhuone	VH - Vaatehuone	L - liesi
	ET - Eteinen	MU - mikroaaltouuni tilavaraus
Huom! Kylpyhuoneen kuivain ja istuin ovat tilavarauksia.		PPK - pyykinpesukone tilavaraus
		PY - likapyykkikomero
		SK - siivouskomero