



ESITTELYPOHJA

Rakennuskohde ja työn numero KEINUPUISTON PALVELUKESKUS	87	mittakaava 1:100	Sivu 8 (25)
Huoneistotyyppi 2H+KT 35,5		tied.nimi 87_Myyntip3-4	Päiväys 08.02.2002
Huoneistonumerot: 308, 408		kpl kuvan mukaisia 2	Muutos

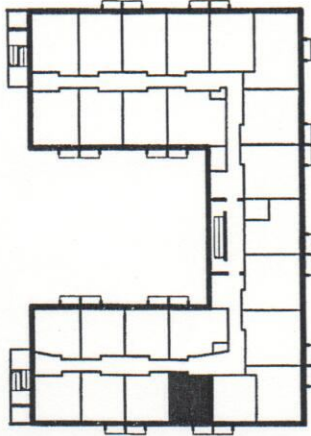

Paikannuskaavio

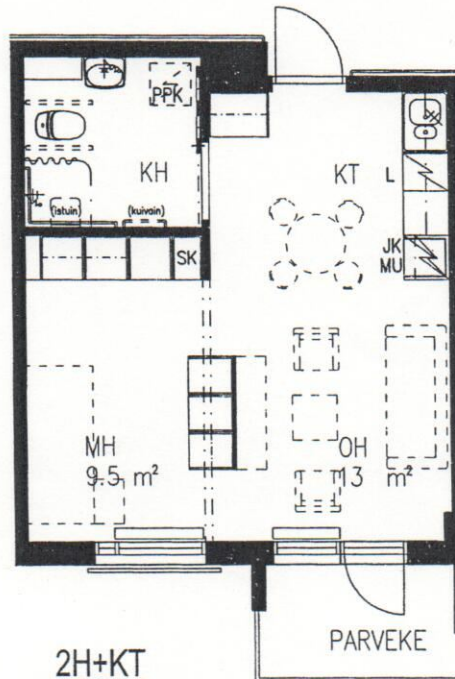

2H+KT
35.5m²

0 0,5 1 2 3 4 5m

OH - Olohuone
MH - Makuuhuone
KH - Kylpyhuone

K - Keittiö
KT - Keittotila
VH - Vaatehuone
ET - Eteinen

JK - jääkaappi
PK - pakastin
L - liesi
MU - mikroaaltouuni tilavaraus
PPK - pyykinpesukone tilavaraus
PY - likapyykkikomero
SK - siivouskomero

Huom! Kylpyhuoneen
kuivain ja istuin ovat
tilavarauksia.