



ESITTELYPOHJA

Rakennuskohde ja työnumero KEINUPUISTON PALVELUKESKUS	87	mittakaava 1:100	Sivu 16 (25)
Huoneistotyyppi 3H+KT 61,5		tied.nimi 87_Myyntip3-4	Päiväys 08.02.2002
Huoneistomerot: 316, 416		kpl kuvan mukaisia 2	Muutos

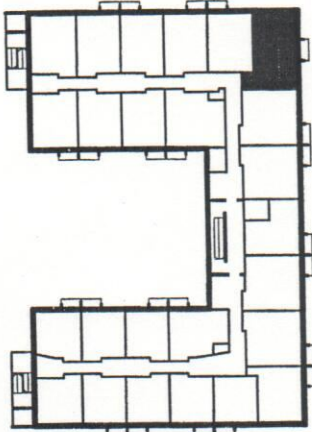

Paikannuskaavio

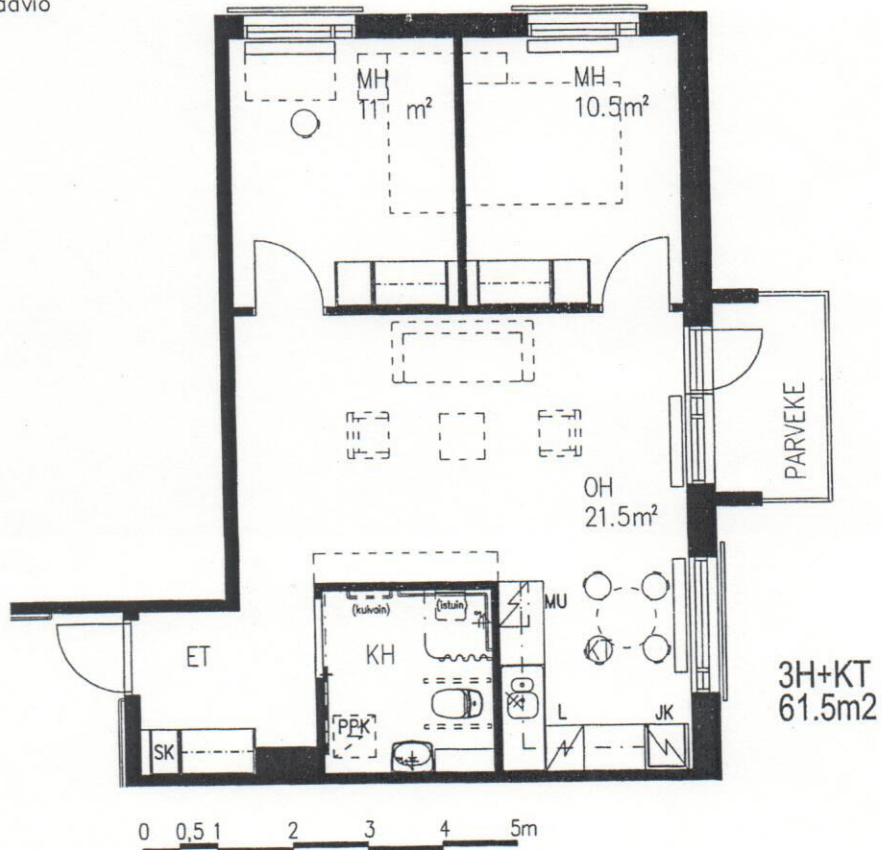

OH - Olohuone
MH - Makuuhuone
KH - Kylpyhuone

Huom! Kylpyhuoneen
kuivain ja istuin ovat
tilavarauksia.

K - Keittiö
KT - Keittotila
VH - Vaatehuone
ET - Eteinen

JK - jääkaappi
PK - pakastin
L - liesi
MU - mikroaaltouuni tilavaraus
PPK - pyykinpesukone tilavaraus
PY - likapyykkikomero
SK - siivouskomero