



# ESITTELYPOHJA

Rakennuskohde ja työn numero KEINUPUISTON PALVELUKESKUS	87	mittakaava 1:100	Sivu 18 (25)
Huoneistotyyppi 2H+KT 42,0		tied.nimi 87_Myyntip3-4	Päiväys 08.02.2002
Huoneistomerot: 318, 418		kpl kuvan mukaisia 2	Muutos

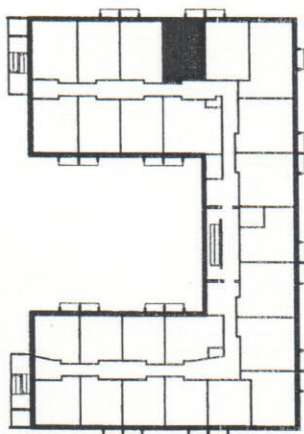

Paikannuskaavio

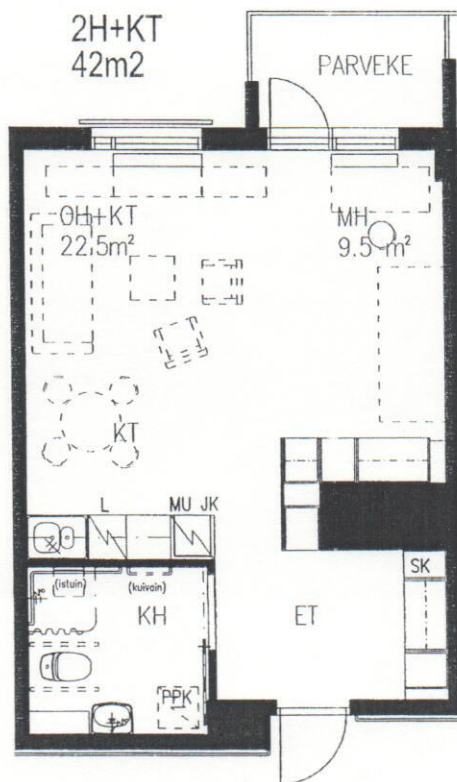

OH - Olohuone  
MH - Makuuhuone  
KH - Kylpyhuone

K - Keittiö  
KT - Keittotila  
VH - Vaatehuone  
ET - Eteinen

JK - jääkaappi  
PK - pakastin  
L - liesi  
MU - mikroaaltouuni tilavaraus  
PPK - pyykinpesukone tilavaraus  
PY - likapyykkikomero  
SK - siivouskomero

Huom! Kylpyhuoneen  
kuivain ja istuin ovat  
tilavarauksia.