



# ESITTELYPOHJA

Rakennuskohde ja työn numero KEINUPUISTON PALVELUKESKUS	87	mittakaava 1:100	Sivu 25 (25)
Huoneistotyyppi 2H+KT 53,5		tied.nimi 87_Myyntip3-4	Päiväys 08.02.2002
Huoneistonumerot: 325, 425		kpl kuvan mukaisia 2	Muutos

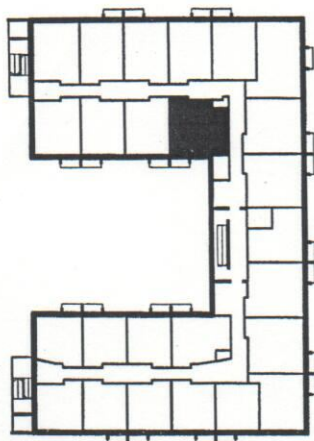

Paikannuskaavio

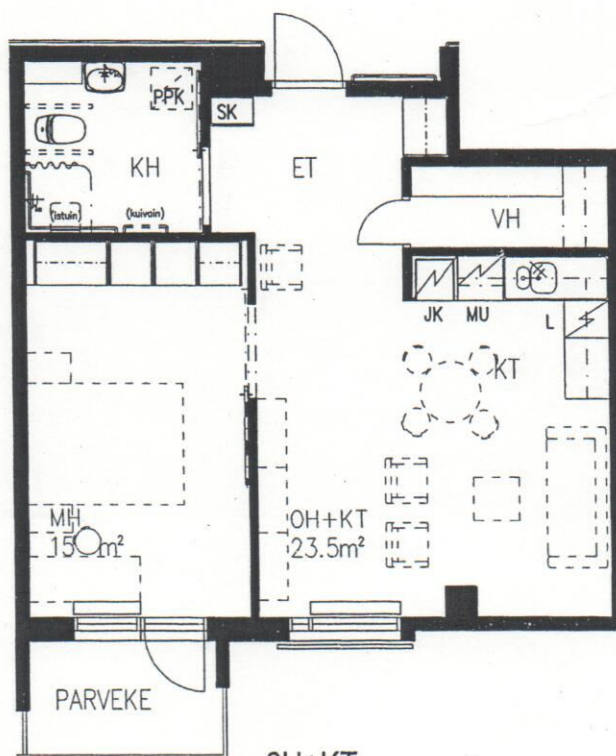

2H+KT  
53.5m<sup>2</sup>

0 0,5 1 2 3 4 5m

OH - Olohuone  
MH - Makuuhuone  
KH - Kylpyhuone

Huom! Kylpyhuoneen  
kuivain ja istuin ovat  
tilavarauksia.

K - Keittiö  
KT - Keittotila  
VH - Vaatehuone  
ET - Eteinen

JK - jääkaappi  
PK - pakastin  
L - liesi  
MU - mikroaaltouuni tilavaraus  
PPK - pyykinpesukone tilavaraus  
PY - likapyykkikomero  
SK - siivouskomero